

СОГЛАСОВАНО:

ОГИБДД ОМВД России
по Ставропольскому району Самарской обл.

Начальник
ОГИБДД ОМВД России
по Ставропольскому району
подполковник полиции
Александр Николаевич Ефанов



ПРОЕКТ ОРГАНИЗАЦИИ ДОРОЖНОГО ДВИЖЕНИЯ (На временное перекрытие движения автотранспорта)

Автомобильная дорога «Патрульная»
расположенная на территории муниципального района Ставропольский
Самарской обл.

Собственник автодороги: АО «АВТОВАЗТРАНС»

Разработано:

И.П. Мозалевский С.А.

Мозалевский С.А.
(руководитель организации, осуществляющей разработку ПОДД)

Дата разработки:

« 10 » 04 2021 г.


прил. 2 - 07.04



Временная схема организации дорожного движения (схема перекрытия)

а/д Патрульная 0м - 500м

Тротуары слева	
Дорожные ограждения и направляющие устройства слева	
Дорожные ограждения и направляющие устройства по оси	
Горизонтал. дорожная разметка слева	2-я от осевой
	1-я от осевой

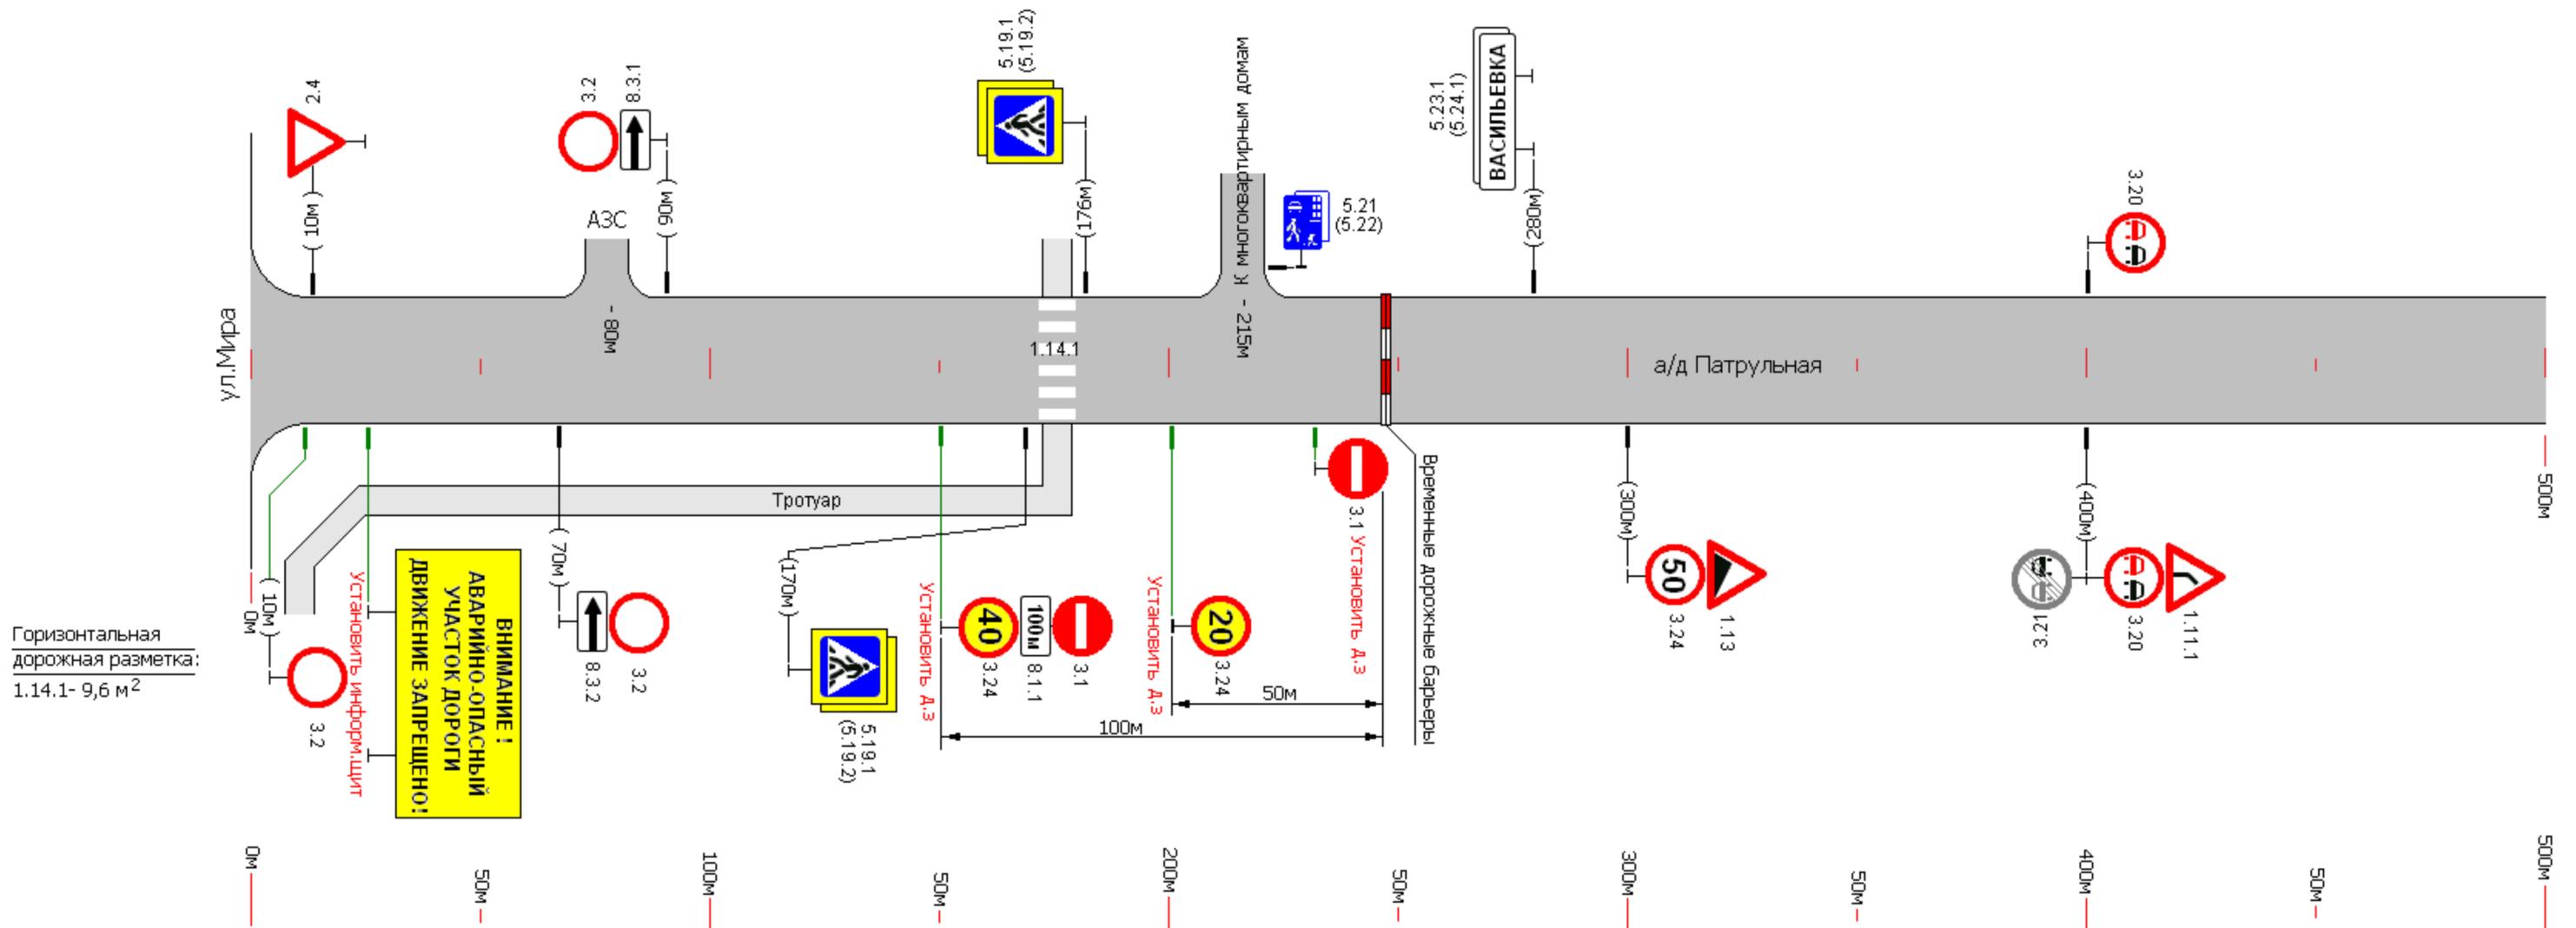


Горизонтальная дорожная разметка: 1.14.1- 9,6 м²

Горизонтальная дорожная разметка справа	осевая
	1-я от осевой
	2-я от осевой
Дорожные ограждения и направляющие устройства справа	
Тротуары справа	
175м	

а/д Патрульная 500м - 1км


Тротуары слева	
Дорожные ограждения и направляющие устройства слева	
Дорожные ограждения и направляющие устройства по оси	
Горизонтал. дорожная разметка слева	2-я от осевой
	1-я от осевой

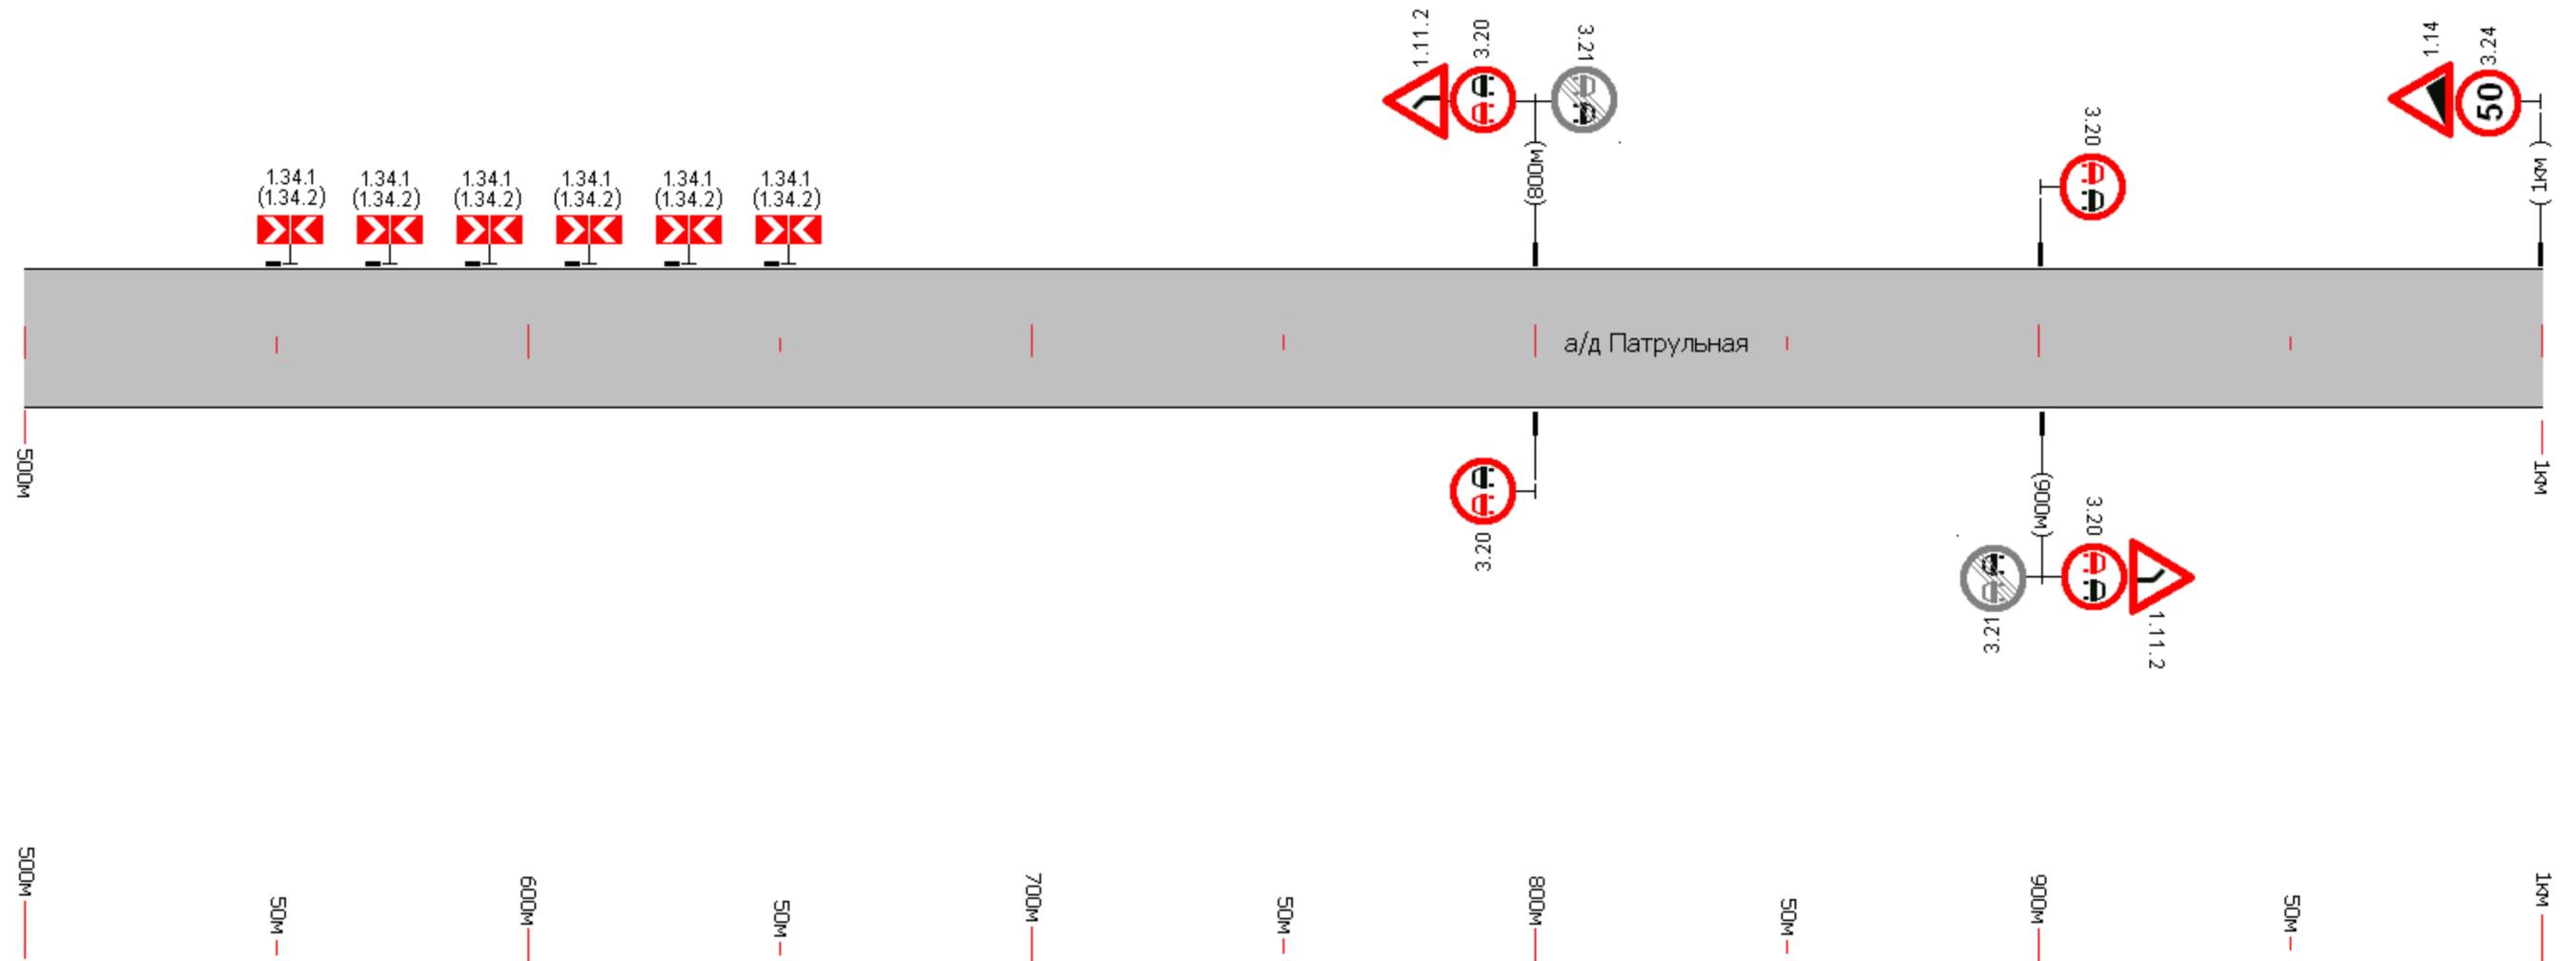

Горизонтальная дорожная разметка справа	осевая
	1-я от осевой
	2-я от осевой
Дорожные ограждения и направляющие устройства справа	
Тротуары справа	

а/д Патрульная 1км - 1км+ 500м


Тротуары слева	
Дорожные ограждения и направляющие устройства слева	
Дорожные ограждения и направляющие устройства по оси	
Горизонтал. дорожная разметка слева	2-я от осевой
	1-я от осевой

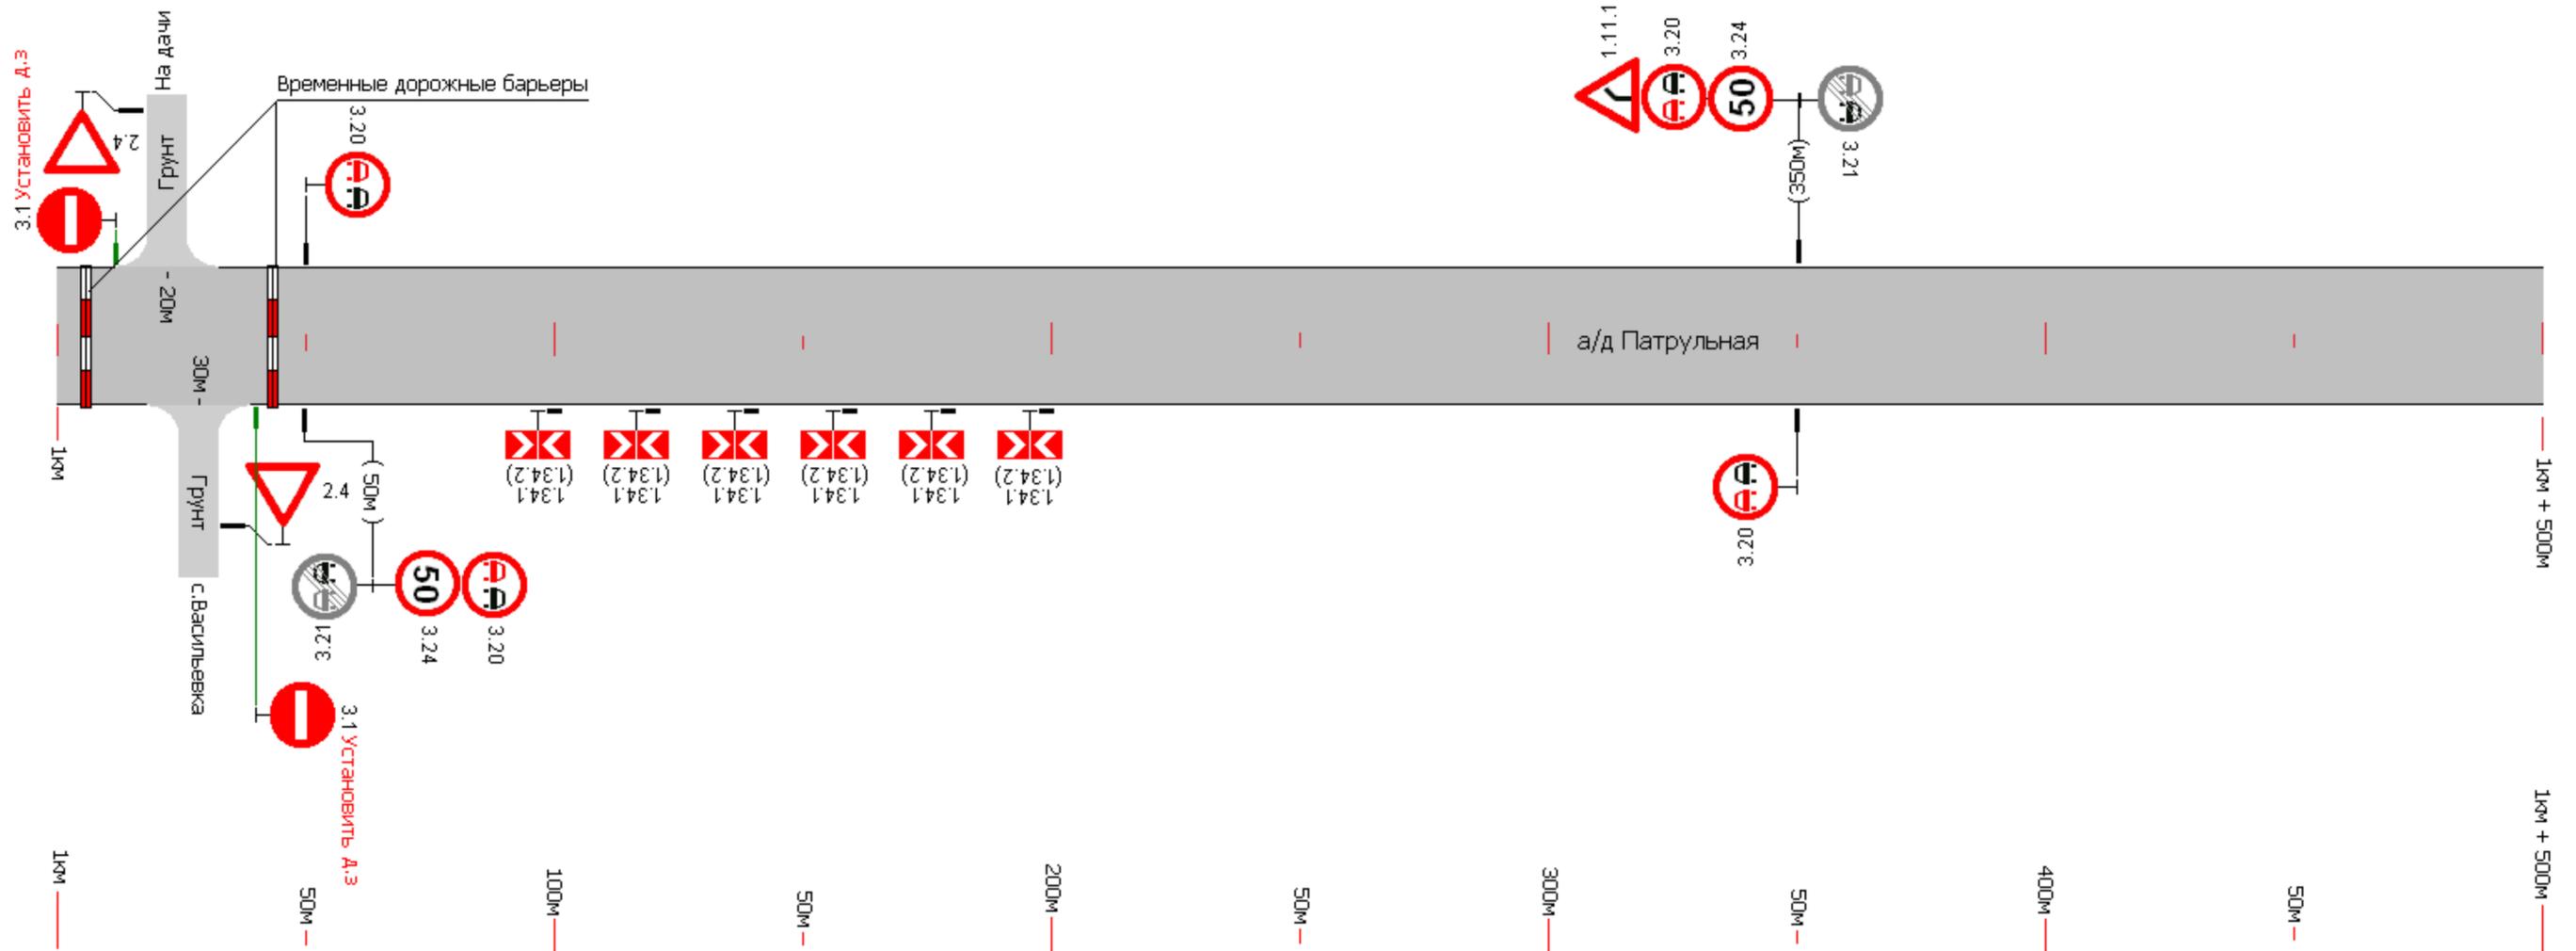

Горизонтальная дорожная разметка справа	осевая	
	1-я от осевой	
	2-я от осевой	
Дорожные ограждения и направляющие устройства справа		
Тротуары справа		

а/д Патрульная 1км+500м - 2 км


Тротуары слева		
Дорожные ограждения и направляющие устройства слева		
Дорожные ограждения и направляющие устройства по оси		
Горизонтал. дорожная разметка слева	2-я от осевой	
	1-я от осевой	

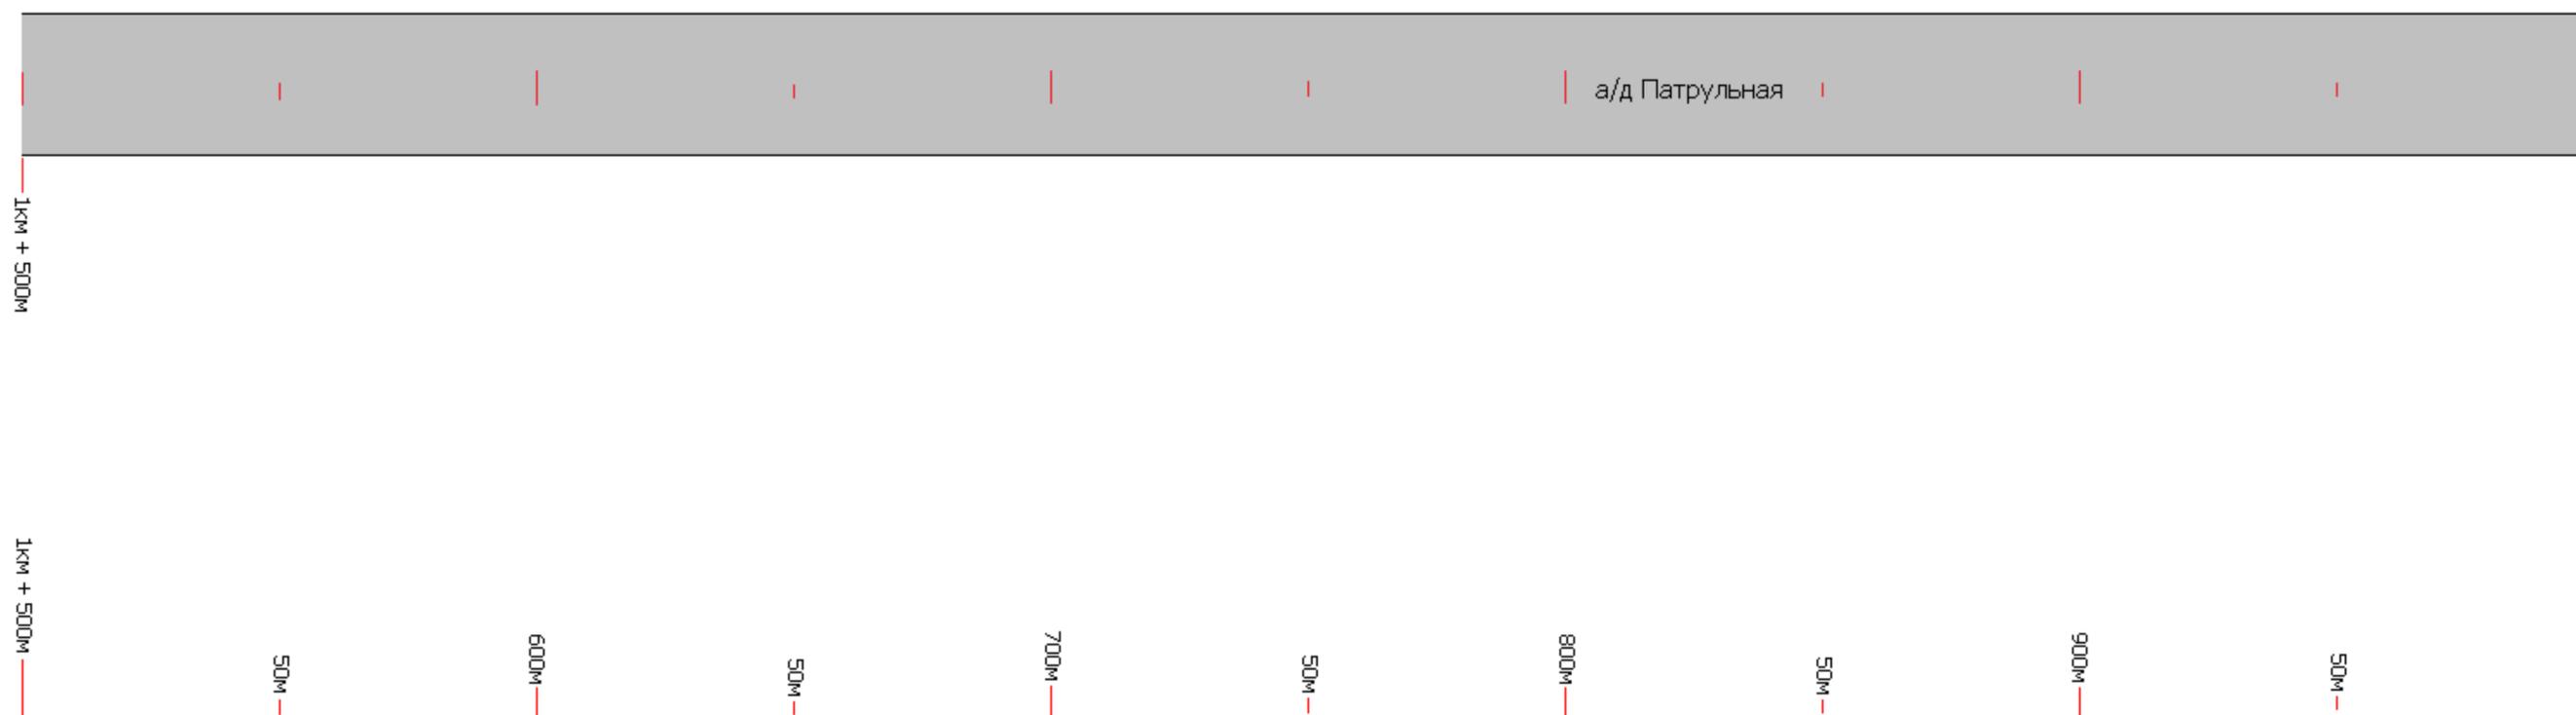

Горизонтальная дорожная разметка справа	осевая	
	1-я от осевой	
	2-я от осевой	
Дорожные ограждения и направляющие устройства справа		
Тротуары справа		

а/д Патрульная 2км - 2км+500м


Тротуары слева	
Дорожные ограждения и направляющие устройства слева	
Дорожные ограждения и направляющие устройства по оси	
Горизонтал. дорожная разметка слева	2-я от осевой
	1-я от осевой

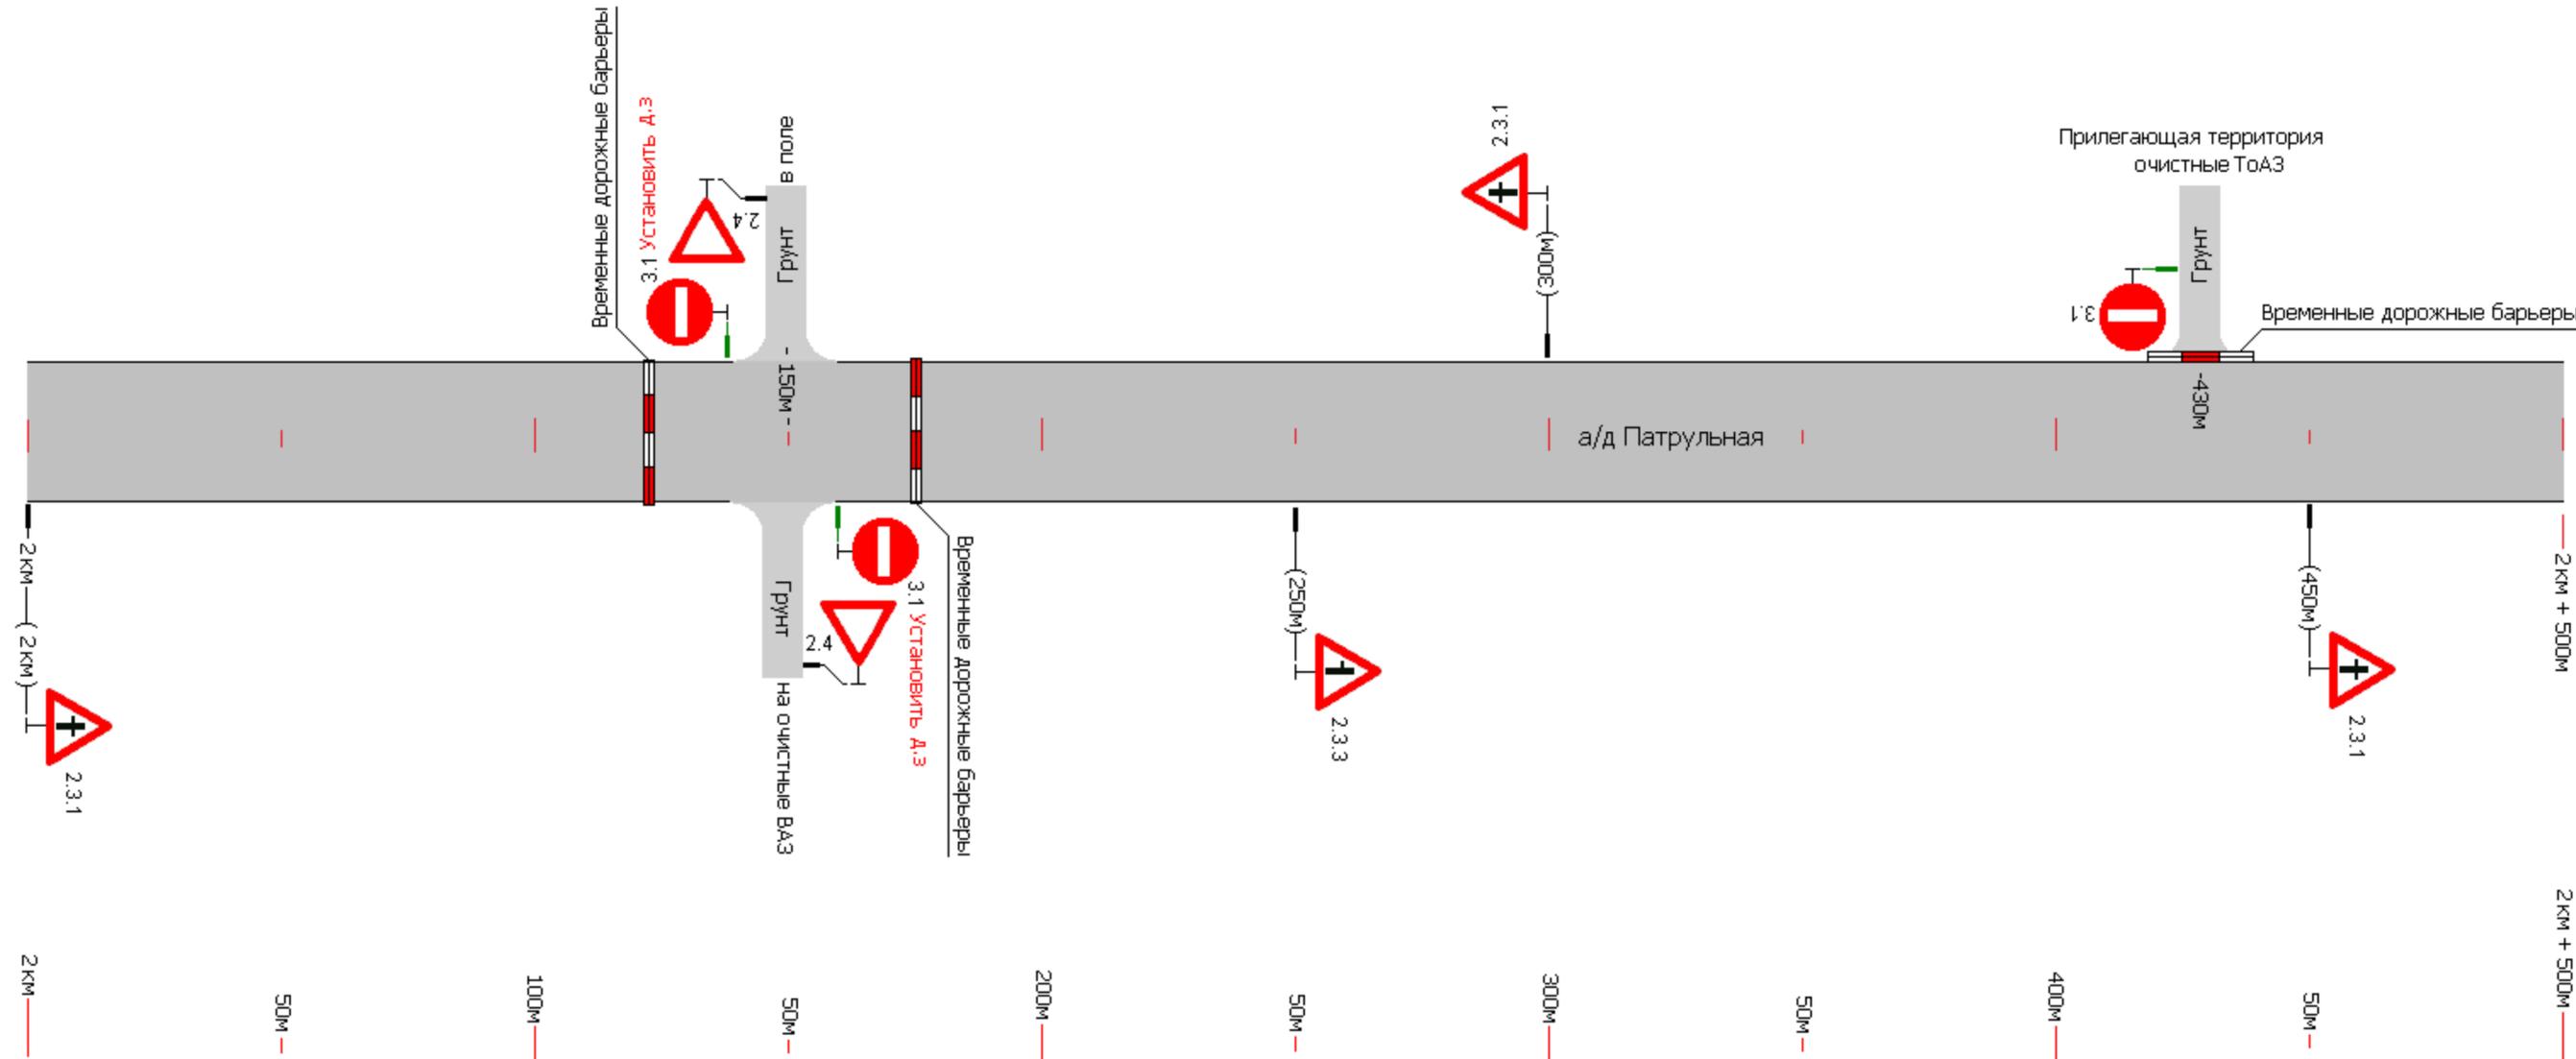

Горизонтальная дорожная разметка справа	осевая	
	1-я от осевой	
	2-я от осевой	
Дорожные ограждения и направляющие устройства справа		
Тротуары справа		

а/д Патрульная 2км+500м - 3км


Тротуары слева	
Дорожные ограждения и направляющие устройства слева	
Дорожные ограждения и направляющие устройства по оси	
Горизонтал. дорожная разметка слева	2-я от осевой
	1-я от осевой

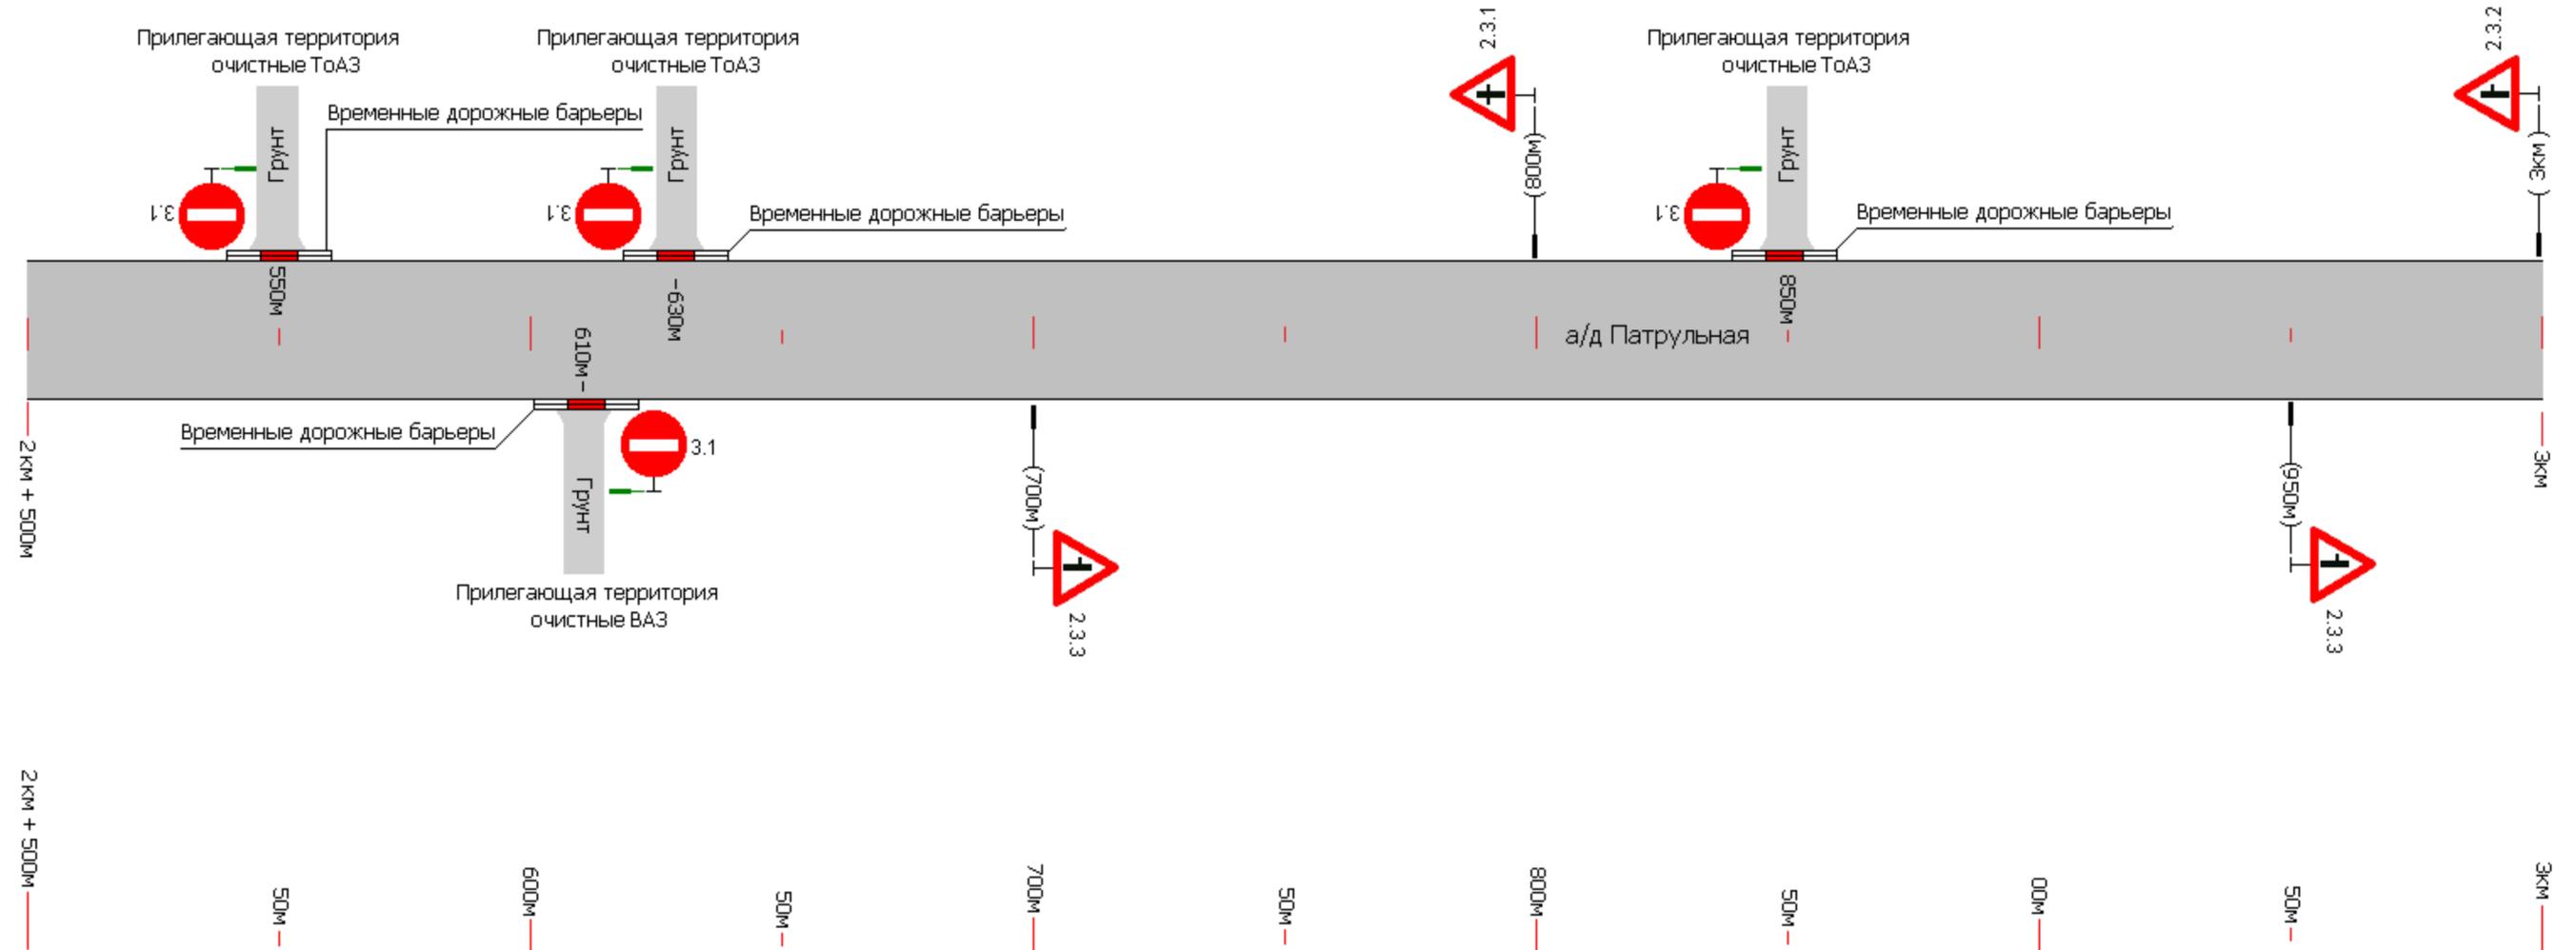

Горизонтальная дорожная разметка справа	осевая
	1-я от осевой
	2-я от осевой
Дорожные ограждения и направляющие устройства справа	
Тротуары справа	

а/д Патрульная 3км+500м - 4км


Тротуары слева	
Дорожные ограждения и направляющие устройства слева	
Дорожные ограждения и направляющие устройства по оси	
Горизонтал. дорожная разметка слева	2-я от осевой
	1-я от осевой

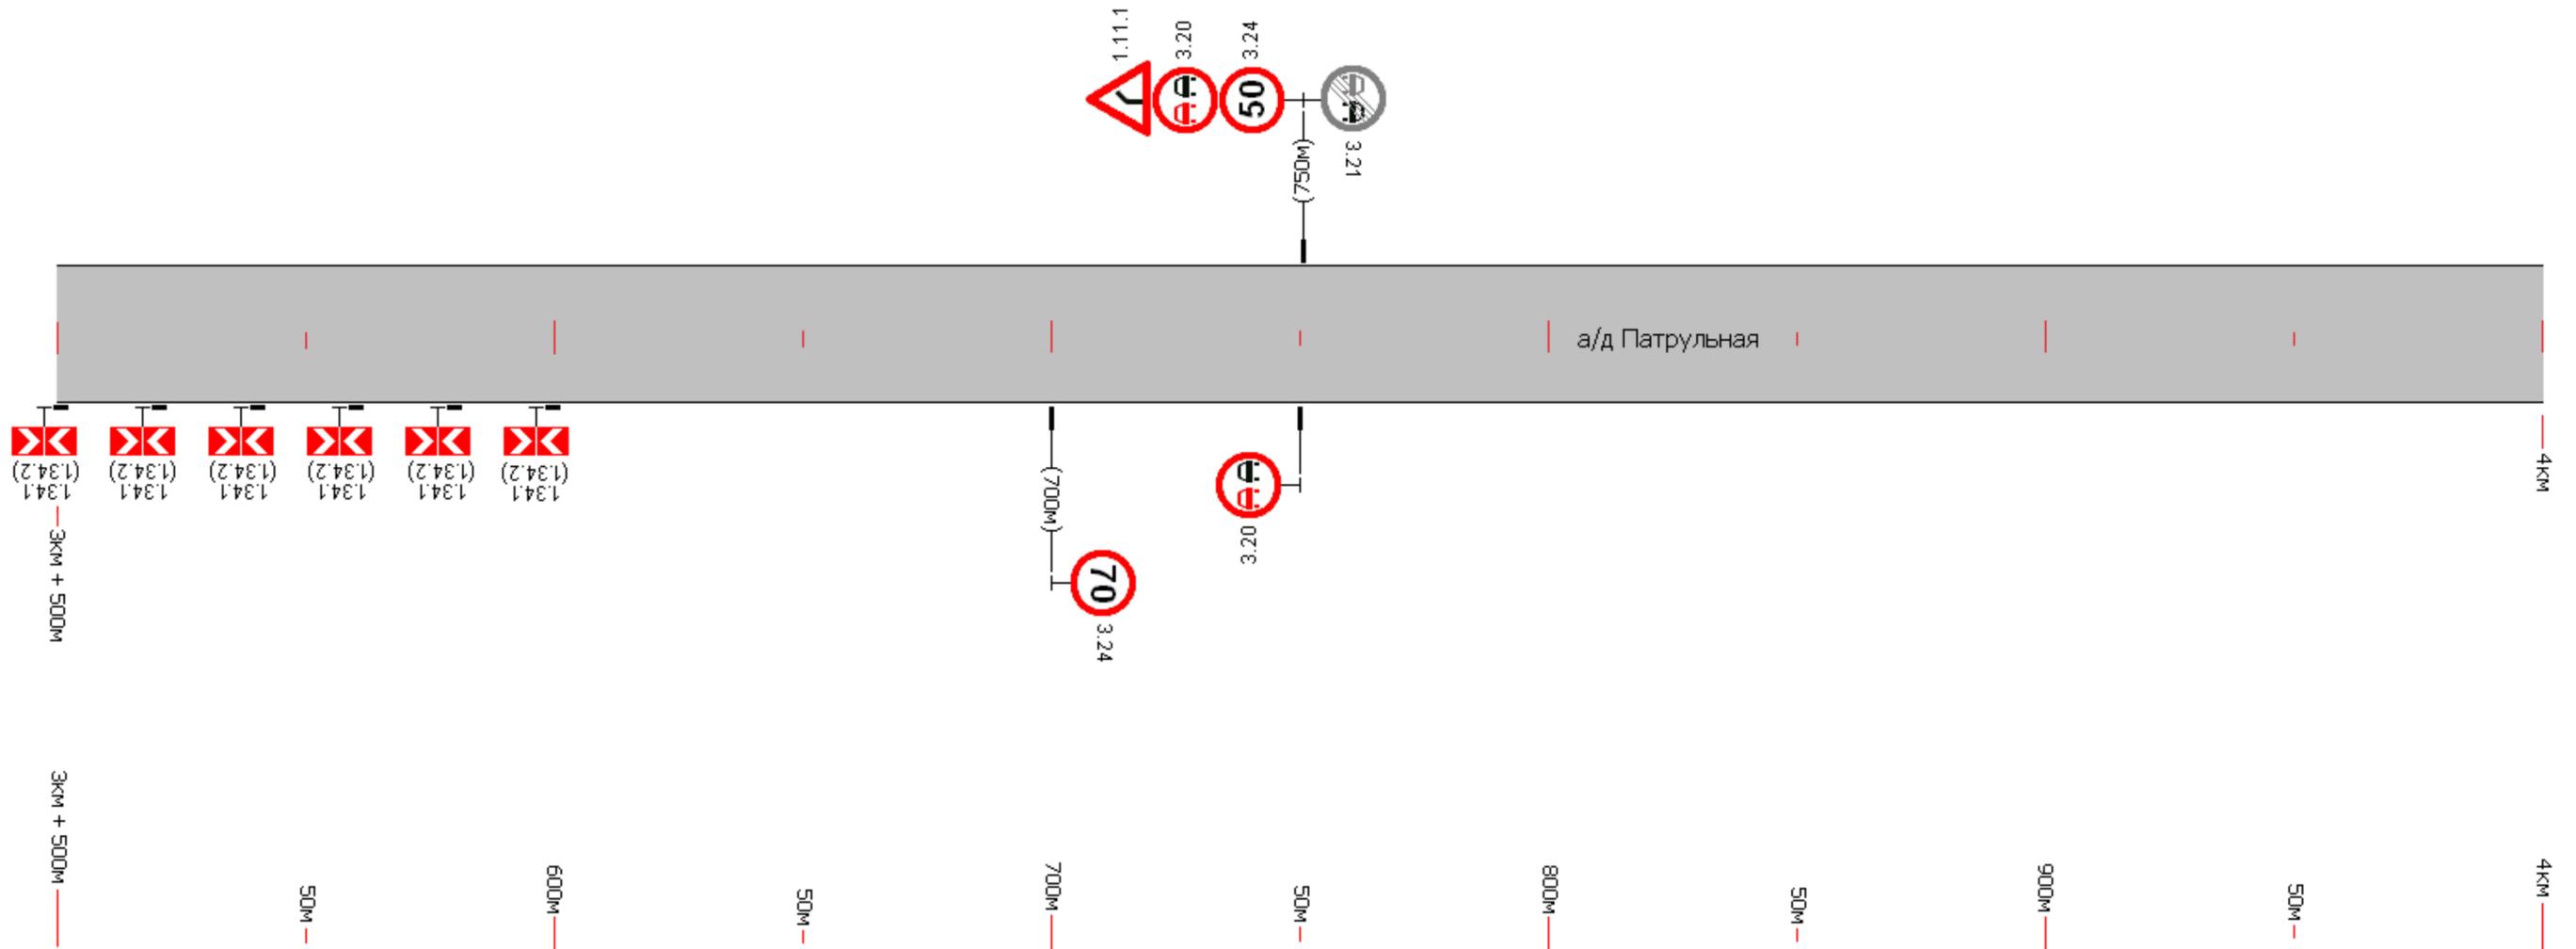

Горизонтальная дорожная разметка справа	осевая
	1-я от осевой
	2-я от осевой
Дорожные ограждения и направляющие устройства справа	
Тротуары справа	

а/д Патрульная 4км - 4км+500м


Тротуары слева		
Дорожные ограждения и направляющие устройства слева		
Дорожные ограждения и направляющие устройства по оси		
Горизонтал. дорожная разметка слева	2-я от осевой	
	1-я от осевой	

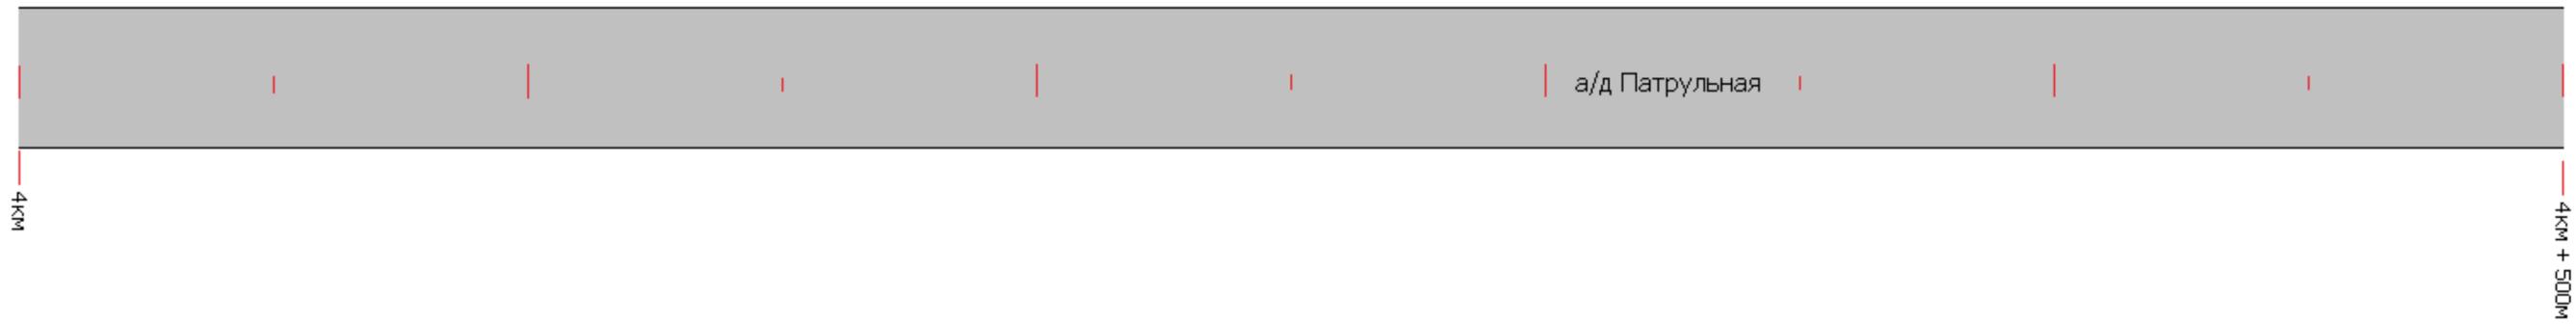

Горизонтальная дорожная разметка справа	осевая	
	1-я от осевой	
	2-я от осевой	
Дорожные ограждения и направляющие устройства справа		
Тротуары справа		

а/д Патрульная 4км+500м - 5км


Тротуары слева	
Дорожные ограждения и направляющие устройства слева	
Дорожные ограждения и направляющие устройства по оси	
Горизонтал. дорожная разметка слева	2-я от осевой
	1-я от осевой

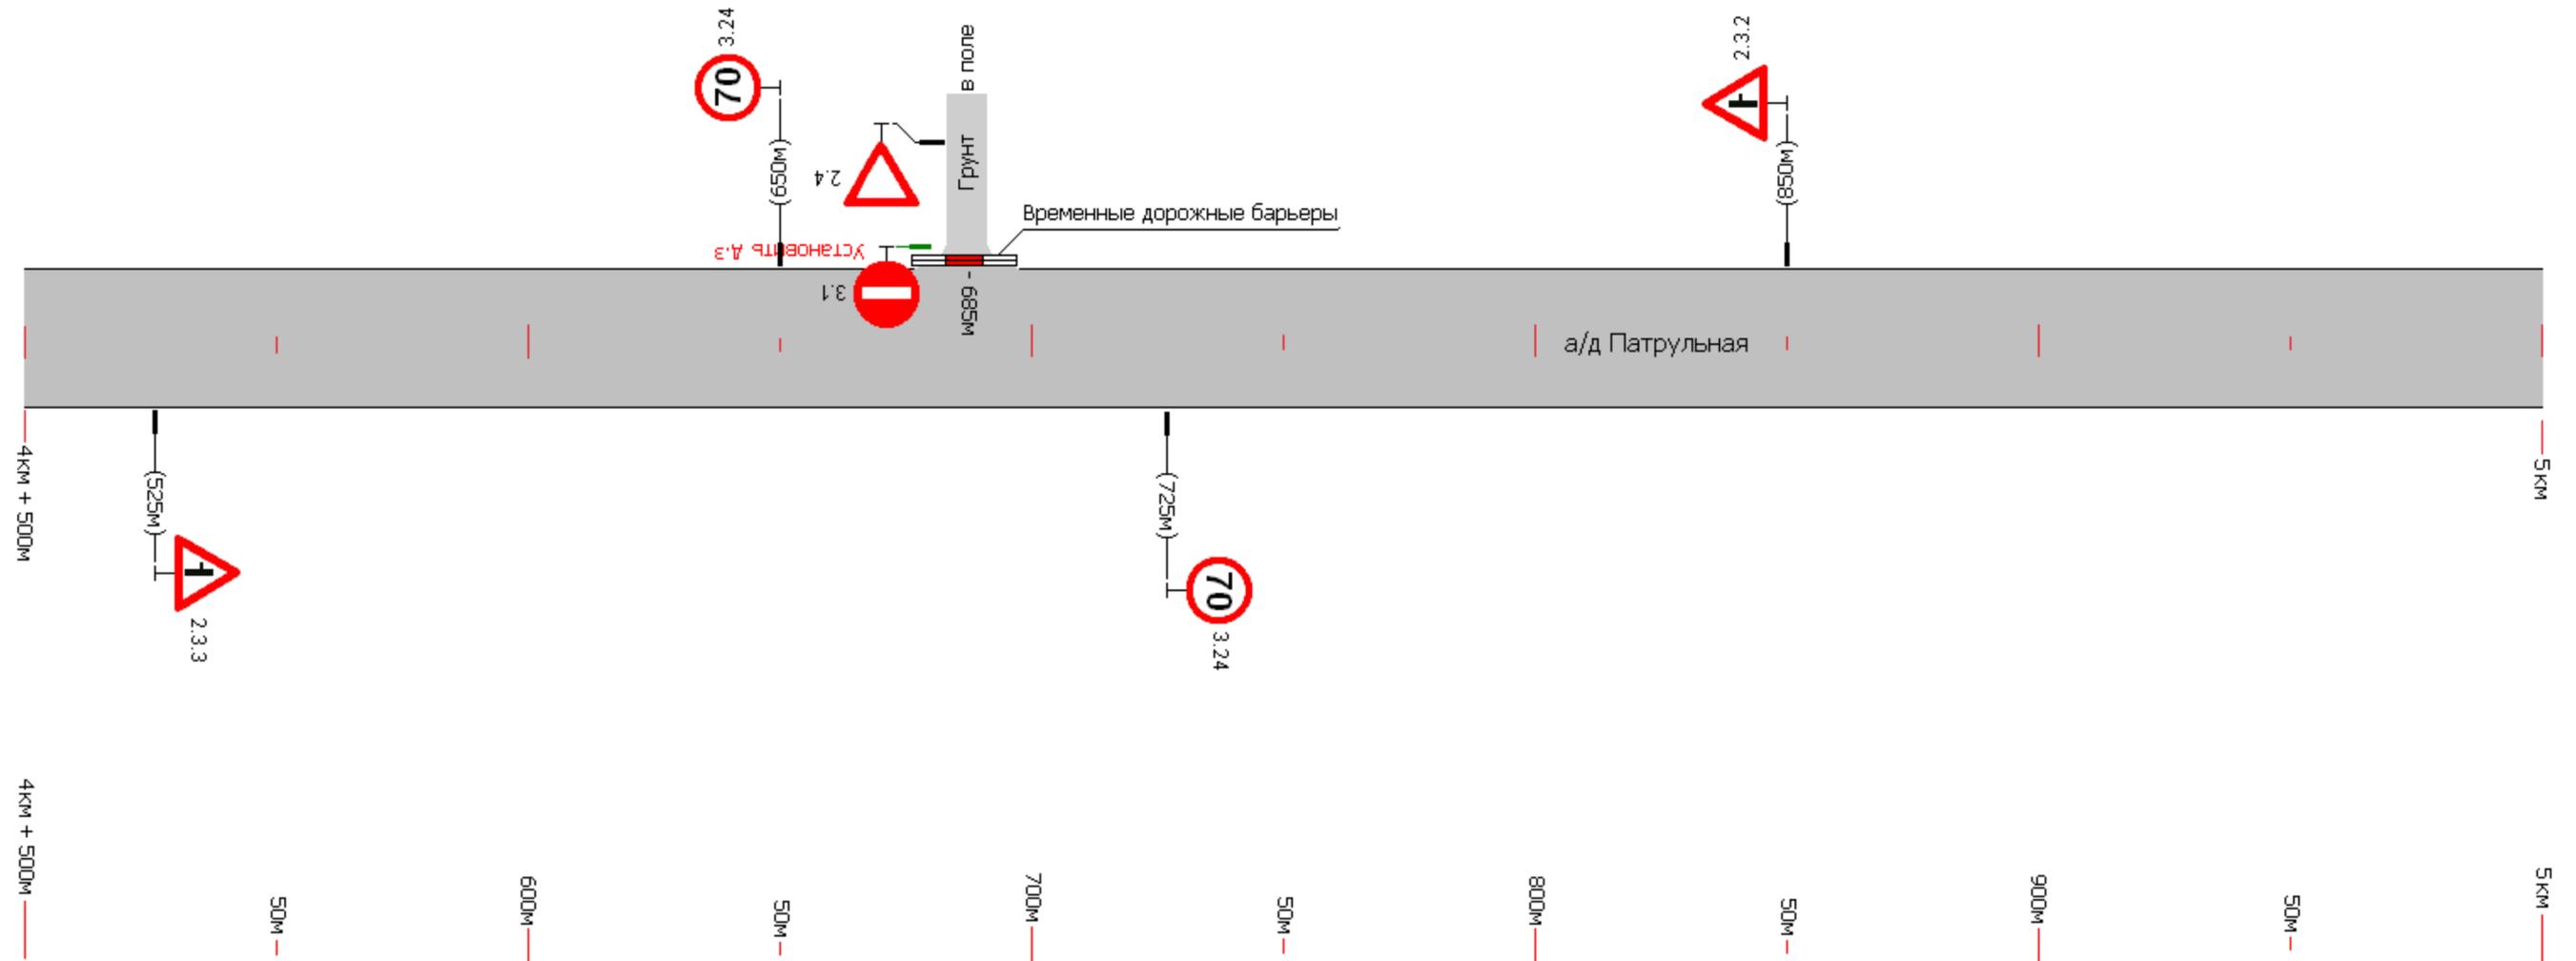

Горизонтальная дорожная разметка справа	осевая
	1-я от осевой
	2-я от осевой
Дорожные ограждения и направляющие устройства справа	
Тротуары справа	

а/д Патрульная 5км - 5км+500м


Тротуары слева		
Дорожные ограждения и направляющие устройства слева		
Дорожные ограждения и направляющие устройства по оси		
Горизонтал. дорожная разметка слева	2-я от осевой	
	1-я от осевой	

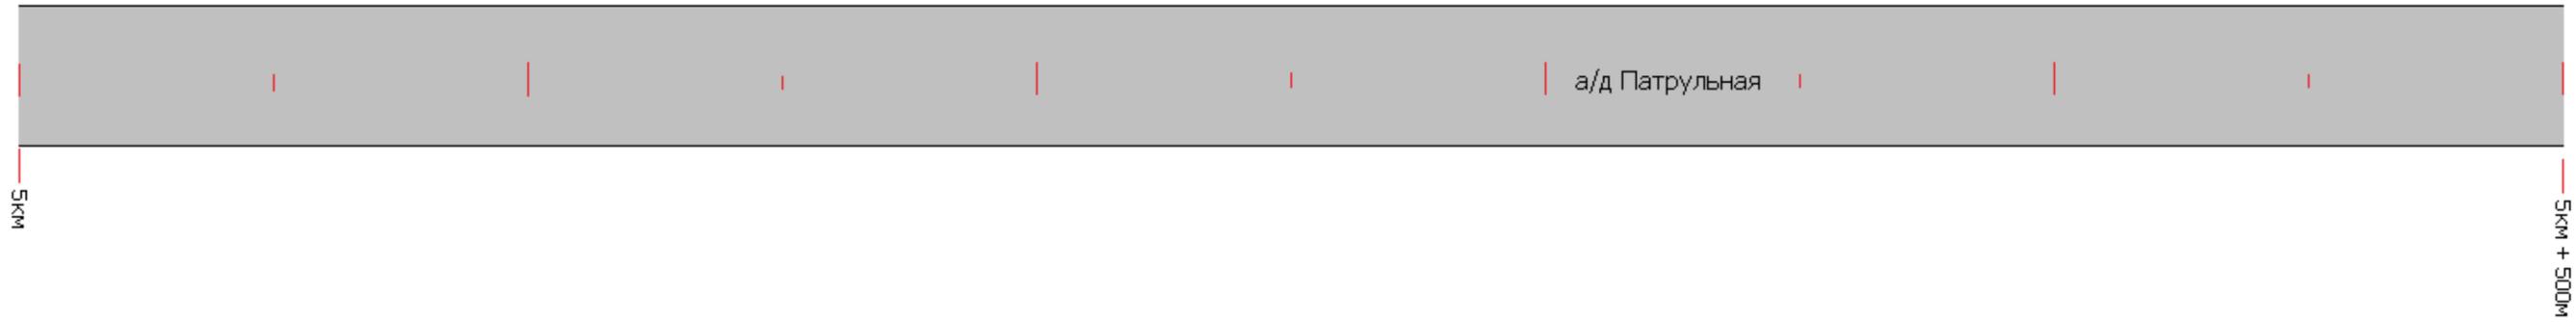

Горизонтальная дорожная разметка справа	осевая	
	1-я от осевой	
	2-я от осевой	
Дорожные ограждения и направляющие устройства справа		
Тротуары справа		

а/д Патрульная 5км+500м - 6км


Тротуары слева	
Дорожные ограждения и направляющие устройства слева	
Дорожные ограждения и направляющие устройства по оси	
Горизонтал. дорожная разметка слева	2-я от осевой
	1-я от осевой

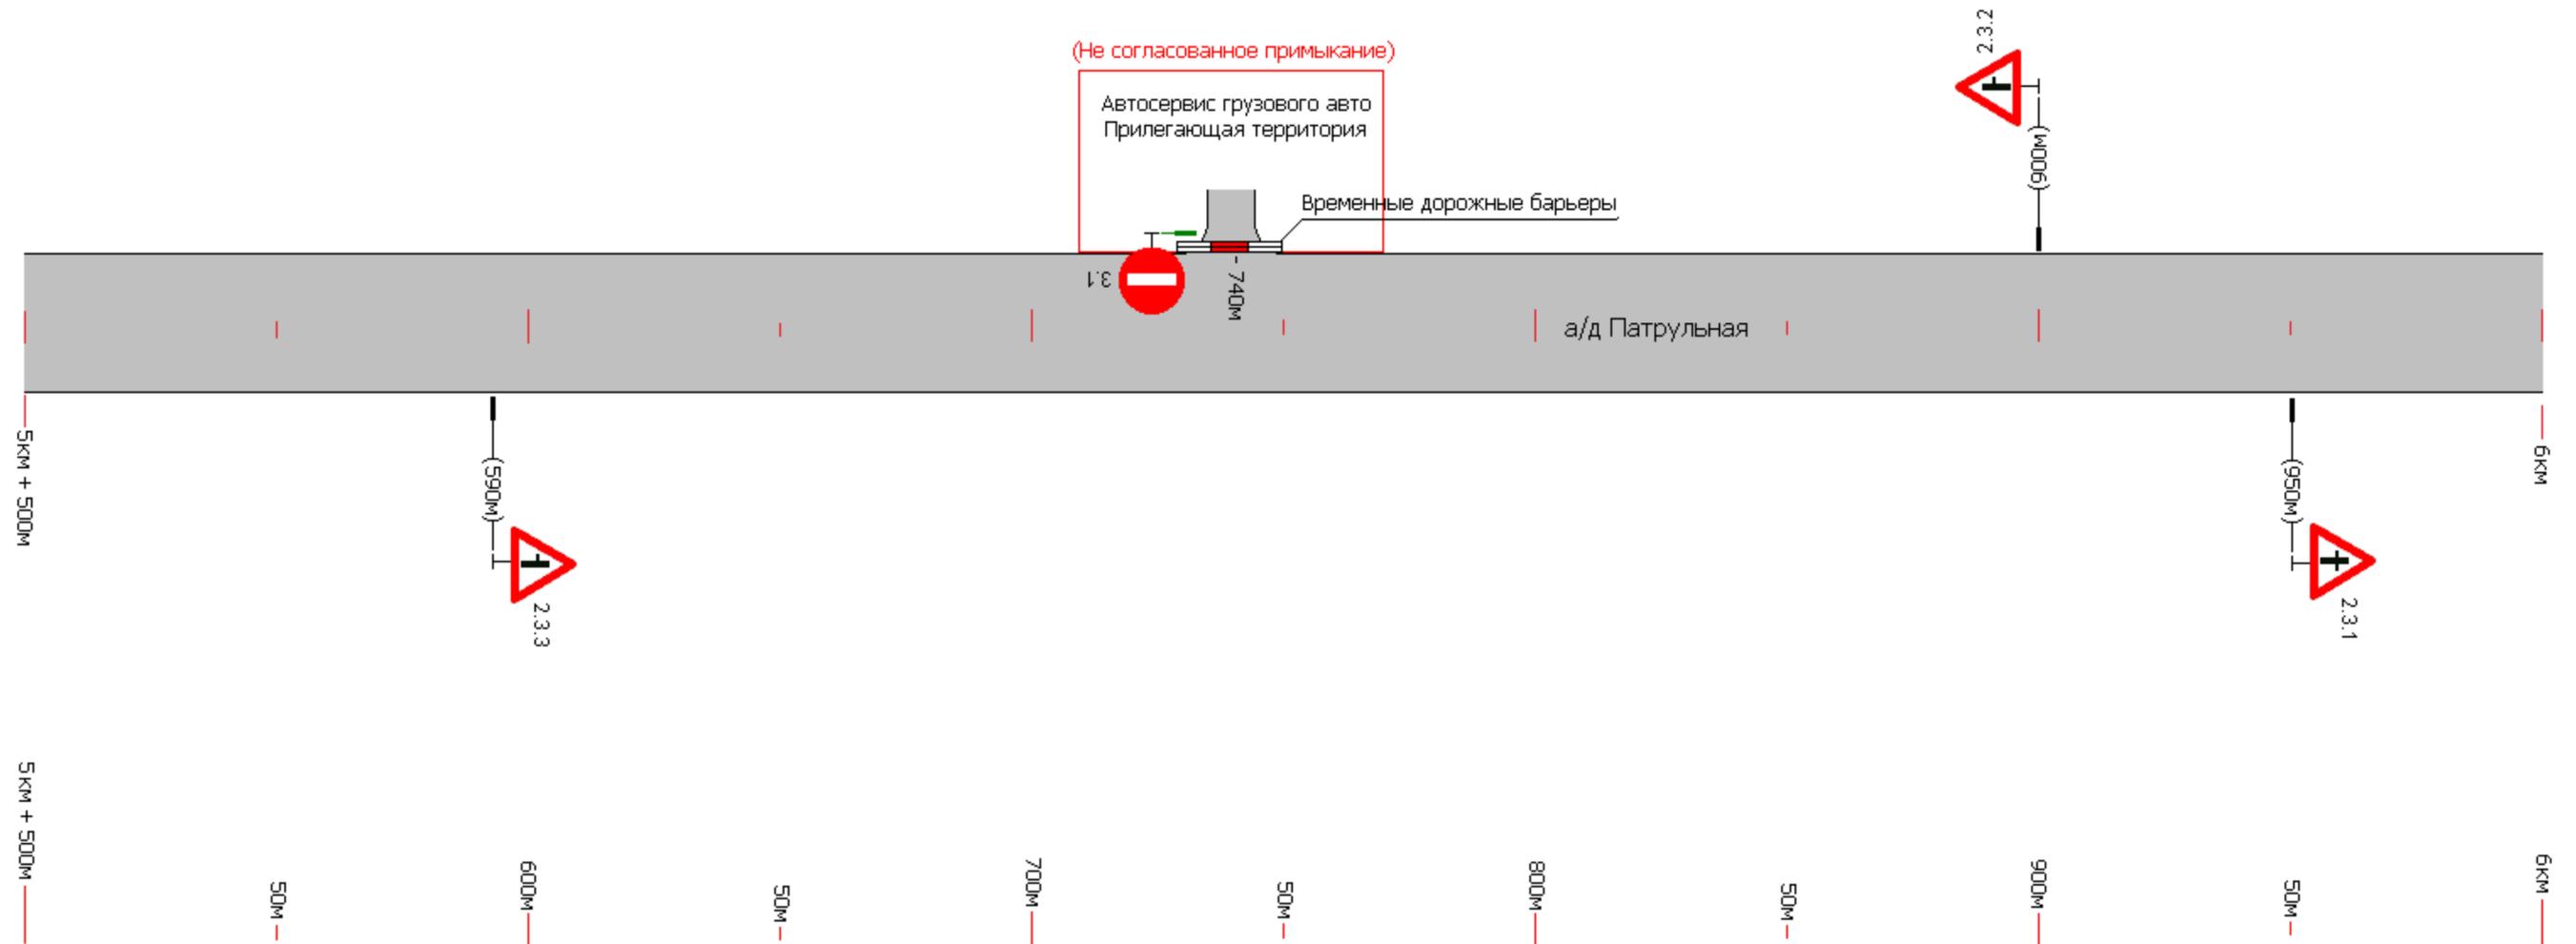

Горизонтальная дорожная разметка справа	осевая
	1-я от осевой
	2-я от осевой
Дорожные ограждения и направляющие устройства справа	
Тротуары справа	

а/д Патрульная 6км - 6км+500м


Тротуары слева	
Дорожные ограждения и направляющие устройства слева	
Дорожные ограждения и направляющие устройства по оси	
Горизонтал. дорожная разметка слева	2-я от осевой
	1-я от осевой

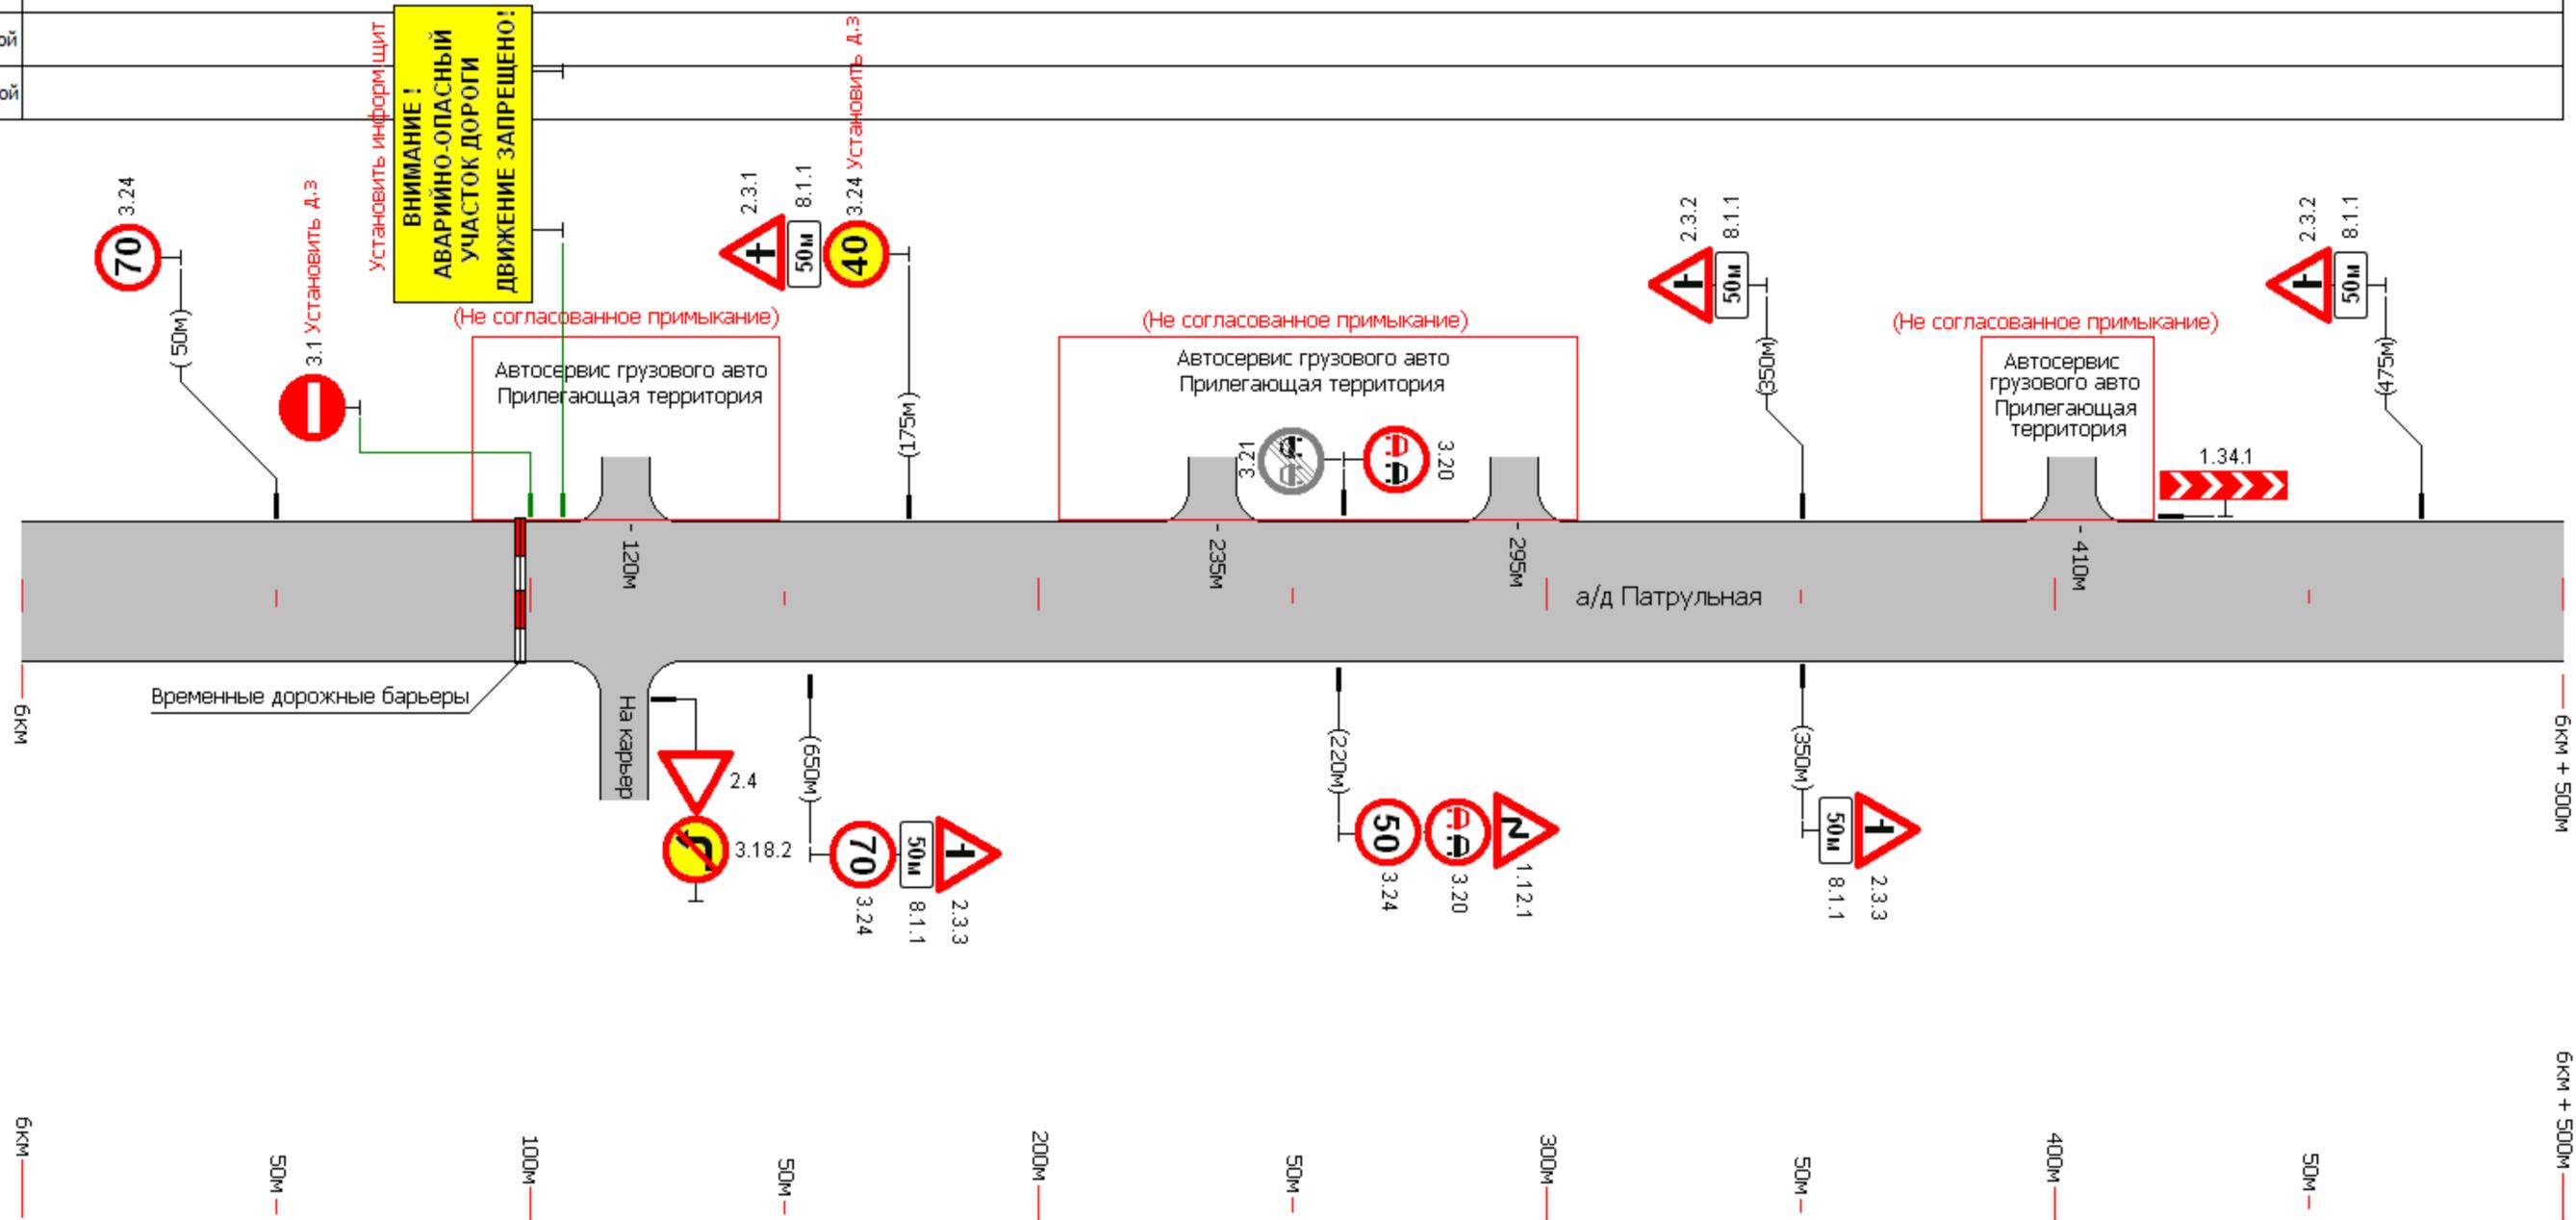

Горизонтальная дорожная разметка справа	осевая
	1-я от осевой
	2-я от осевой
Дорожные ограждения и направляющие устройства справа	
Тротуары справа	

а/д Патрульная 6км+500м - 6км+800м

Тротуары слева	
Дорожные ограждения и направляющие устройства слева	
Дорожные ограждения и направляющие устройства по оси	
Горизонтал. дорожная разметка слева	2-я от осевой
	1-я от осевой

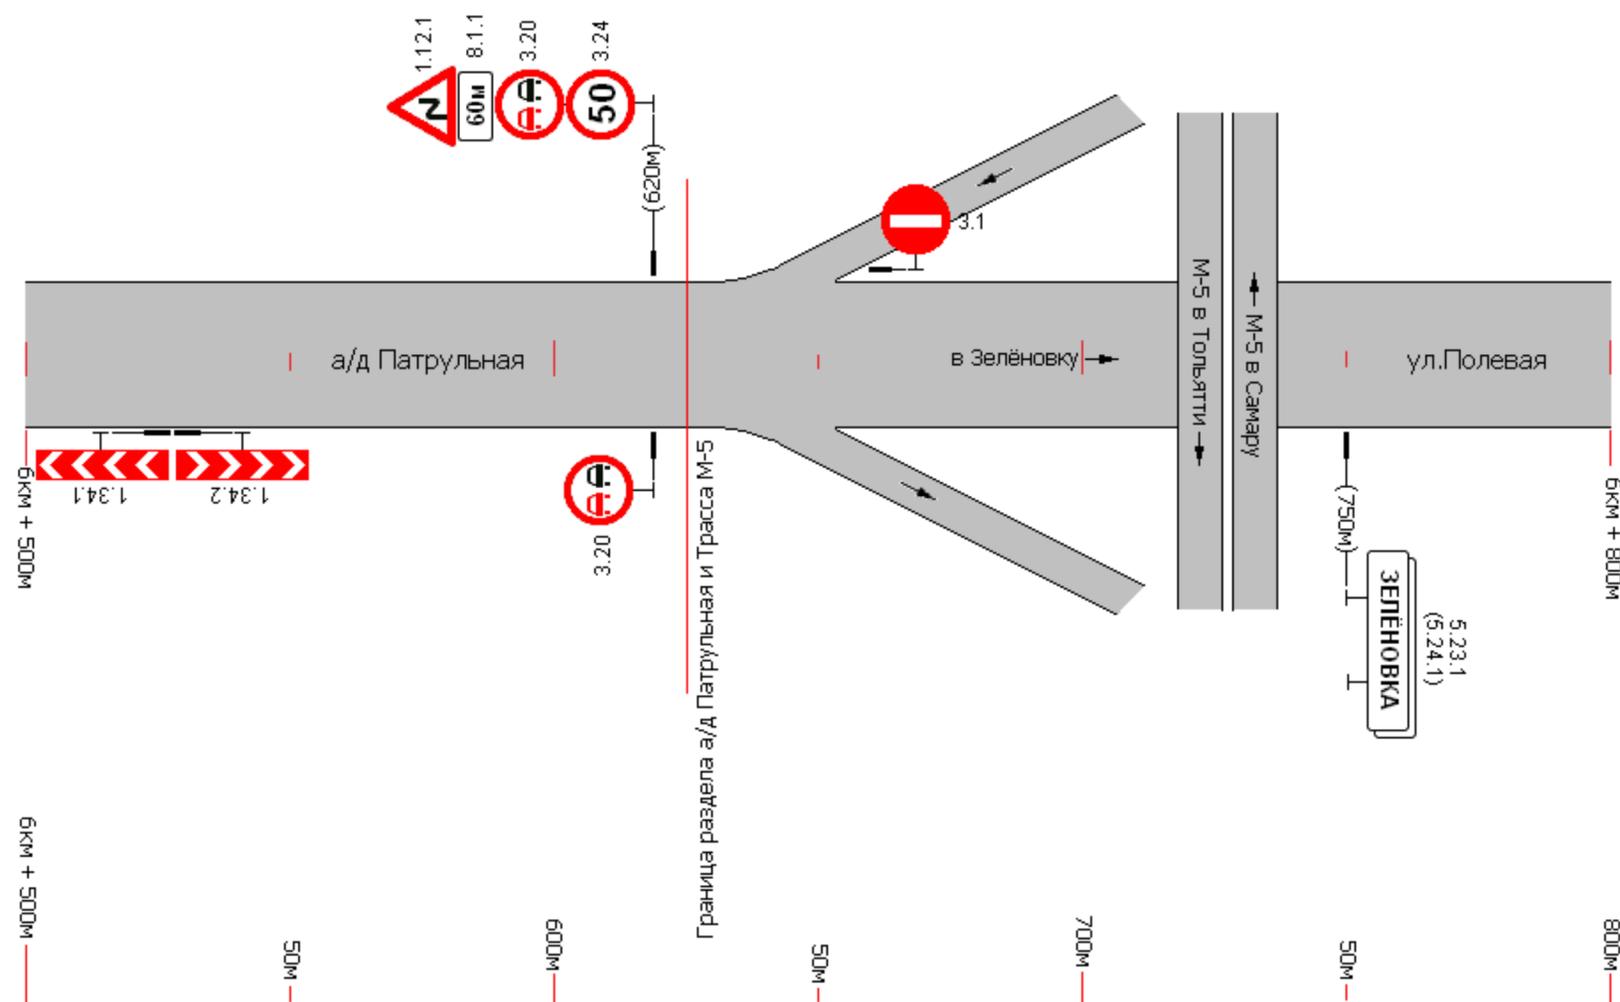

Горизонтальная дорожная разметка справа	осевая
	1-я от осевой
	2-я от осевой
Дорожные ограждения и направляющие устройства справа	
Тротуары справа	